
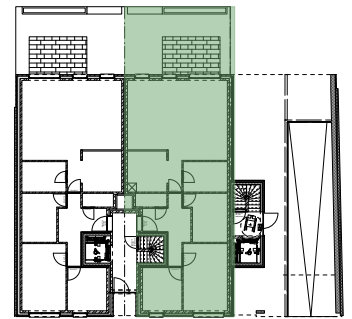


opmerkingen:
 - de aangeduide binnenafmetingen zijn ruwbouwmaten
 - afmetingen en oppervlakten buitenruimten zijn louter informatief en dienen ter plaatse gecontroleerd te worden
 - (beperkte) wijzigingen aan het ontwerp tijdens de uitvoering zijn mogelijk

VERKOPER
 B&A Investments bv
 Noordervaart 39
 2200 Herentals
 (gsm) 0478 38 15 57
 anne.de.jong@telenet.be


NOTARIS
 Goossen - Venwerf - Scheurweghs
 Wijngaardstraat 40
 2280 Grobbendonk
 (tel) 014 50 74 30

ONTWERPER
 Atelier83 architecten en ingenieurs bv
 Voort 83
 2440 Geel
 (gsm) 0472 96 51 92
 yoeri@atelier83.be

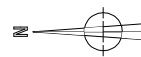

APPARTEMENT 0.2 **106,54 m²**
 (96,02 m² netto)

TERRAS 9,50 m²
VOORTUIN 32,25 m²
ACHTERTUIN 32,40 m²

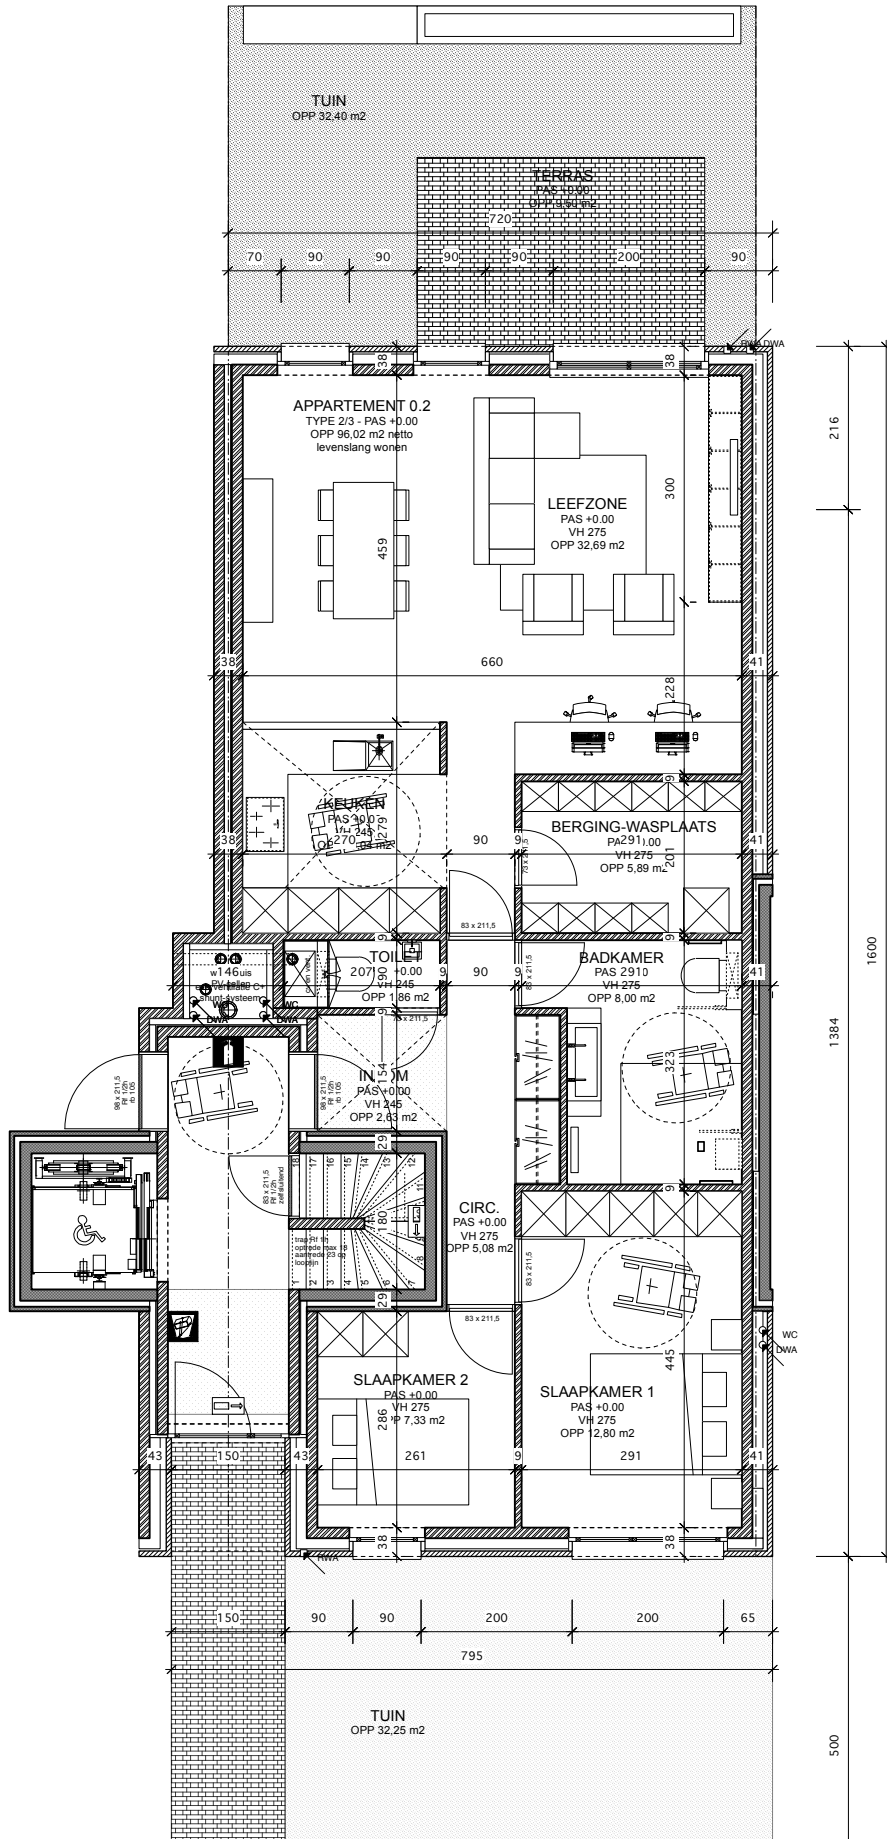

216
 1600
 1384
 500